


De eventuele niet afgewerkte gemeenschappelijke muren of nieuwe gemeenschappelijke muren ten gevolge van het lager bouwen en/of afbouwen dienen afgewerkt te worden met parament in verzorgde baksteen of met dezelfde baksteen zoals gebruikt in de voorgevel.

De eventuele niet afgewerkte gemeenschappelijke muren of nieuwe gemeenschappelijke muren ten gevolge van het lager bouwen en/of afbouwen dienen afgewerkt te worden met parament in verzorgde baksteen of met dezelfde baksteen zoals gebruikt in de voorgevel.

2DE DAKVERDIEPING

DHR. EN MEVR.

DATUM VAN OPMAAK: 15 FEB 2011

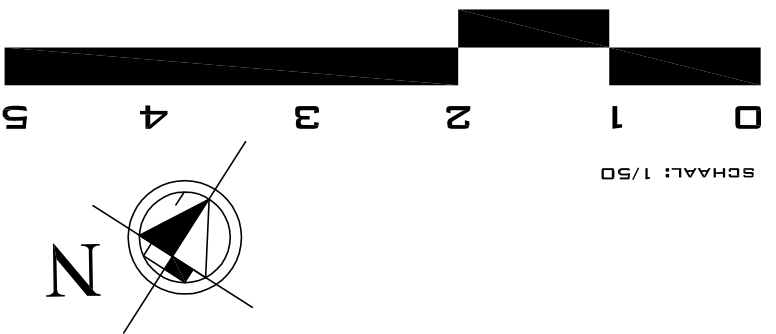

SCHAAL: 1/50

PLANNEN ONDER VOORBEHOUD VAN STUDIE STABILITEIT EN TECHNIEKEN
 MEUBELS LOUËR TER INFO
 DIT PLAN BLIJFT STEEDS EIGENDOM VAN
 VANDERBRUGGEN ARCHITECTENBUREAU
 GEEN REPRODUCTIE ZONDER TOELATING